


BESTUHLUNGS- und RETTUNGSWEGEPLAN M. 1: 100

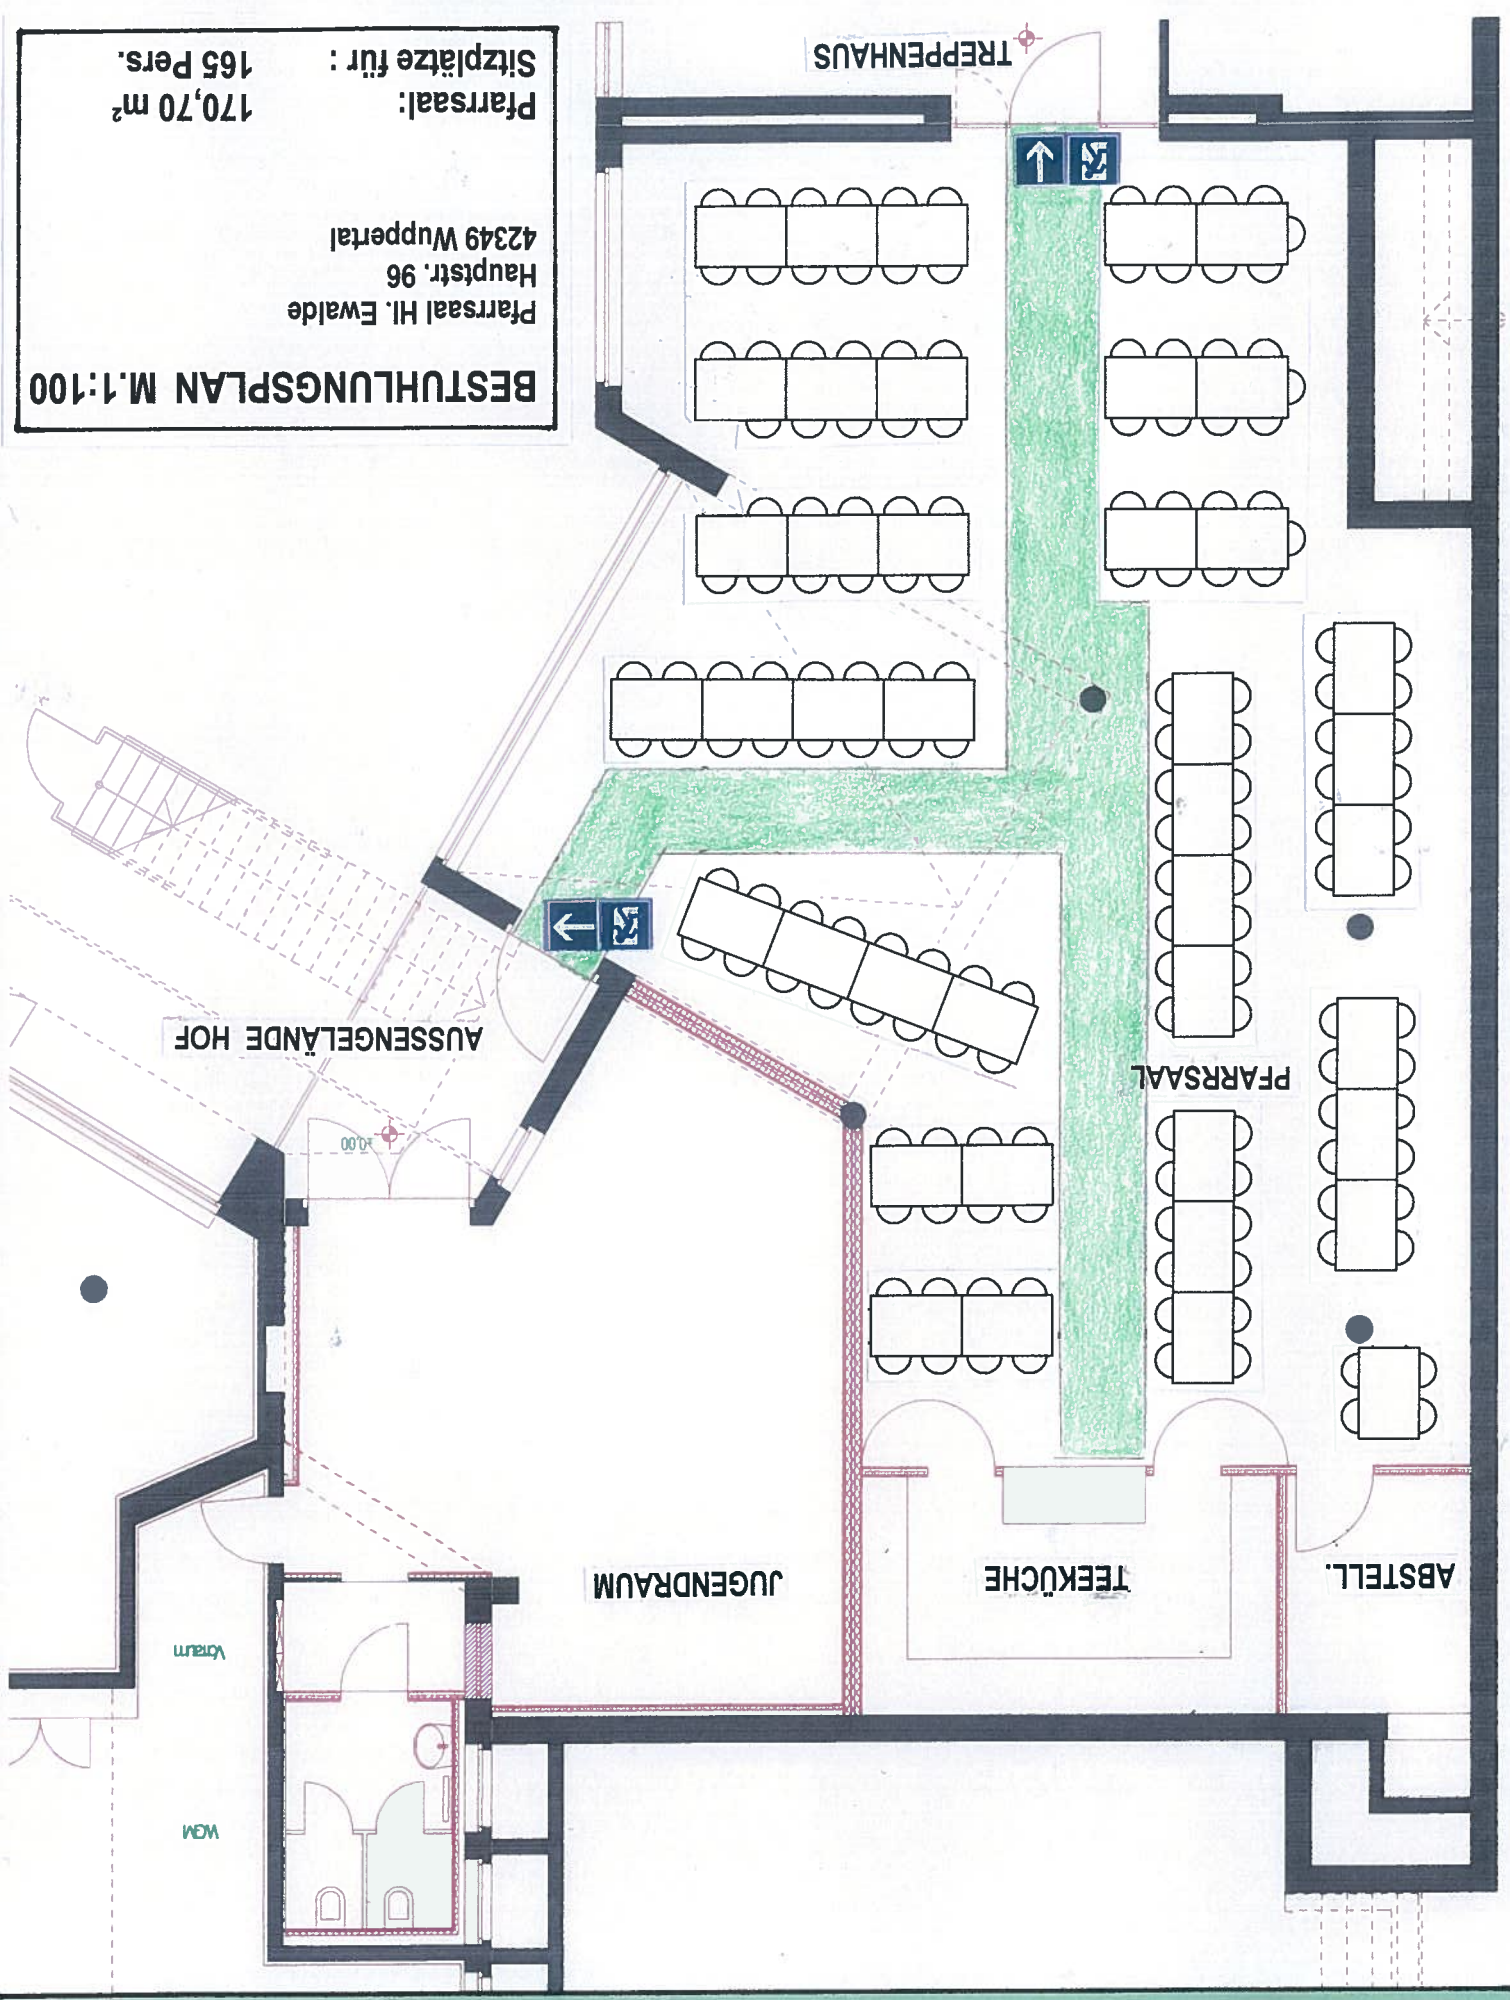

BESTUHLUNGSPLAN M.1:100

Pfarrsaal:
Hauptstr. 96
42349 Wuppertal
Pfarrsaal: 170,70 m²
Sitzplätze für: 165 Pers.