


BESTUHLUNGS- und RETTUNGSWEGEPLAN M. 1: 100

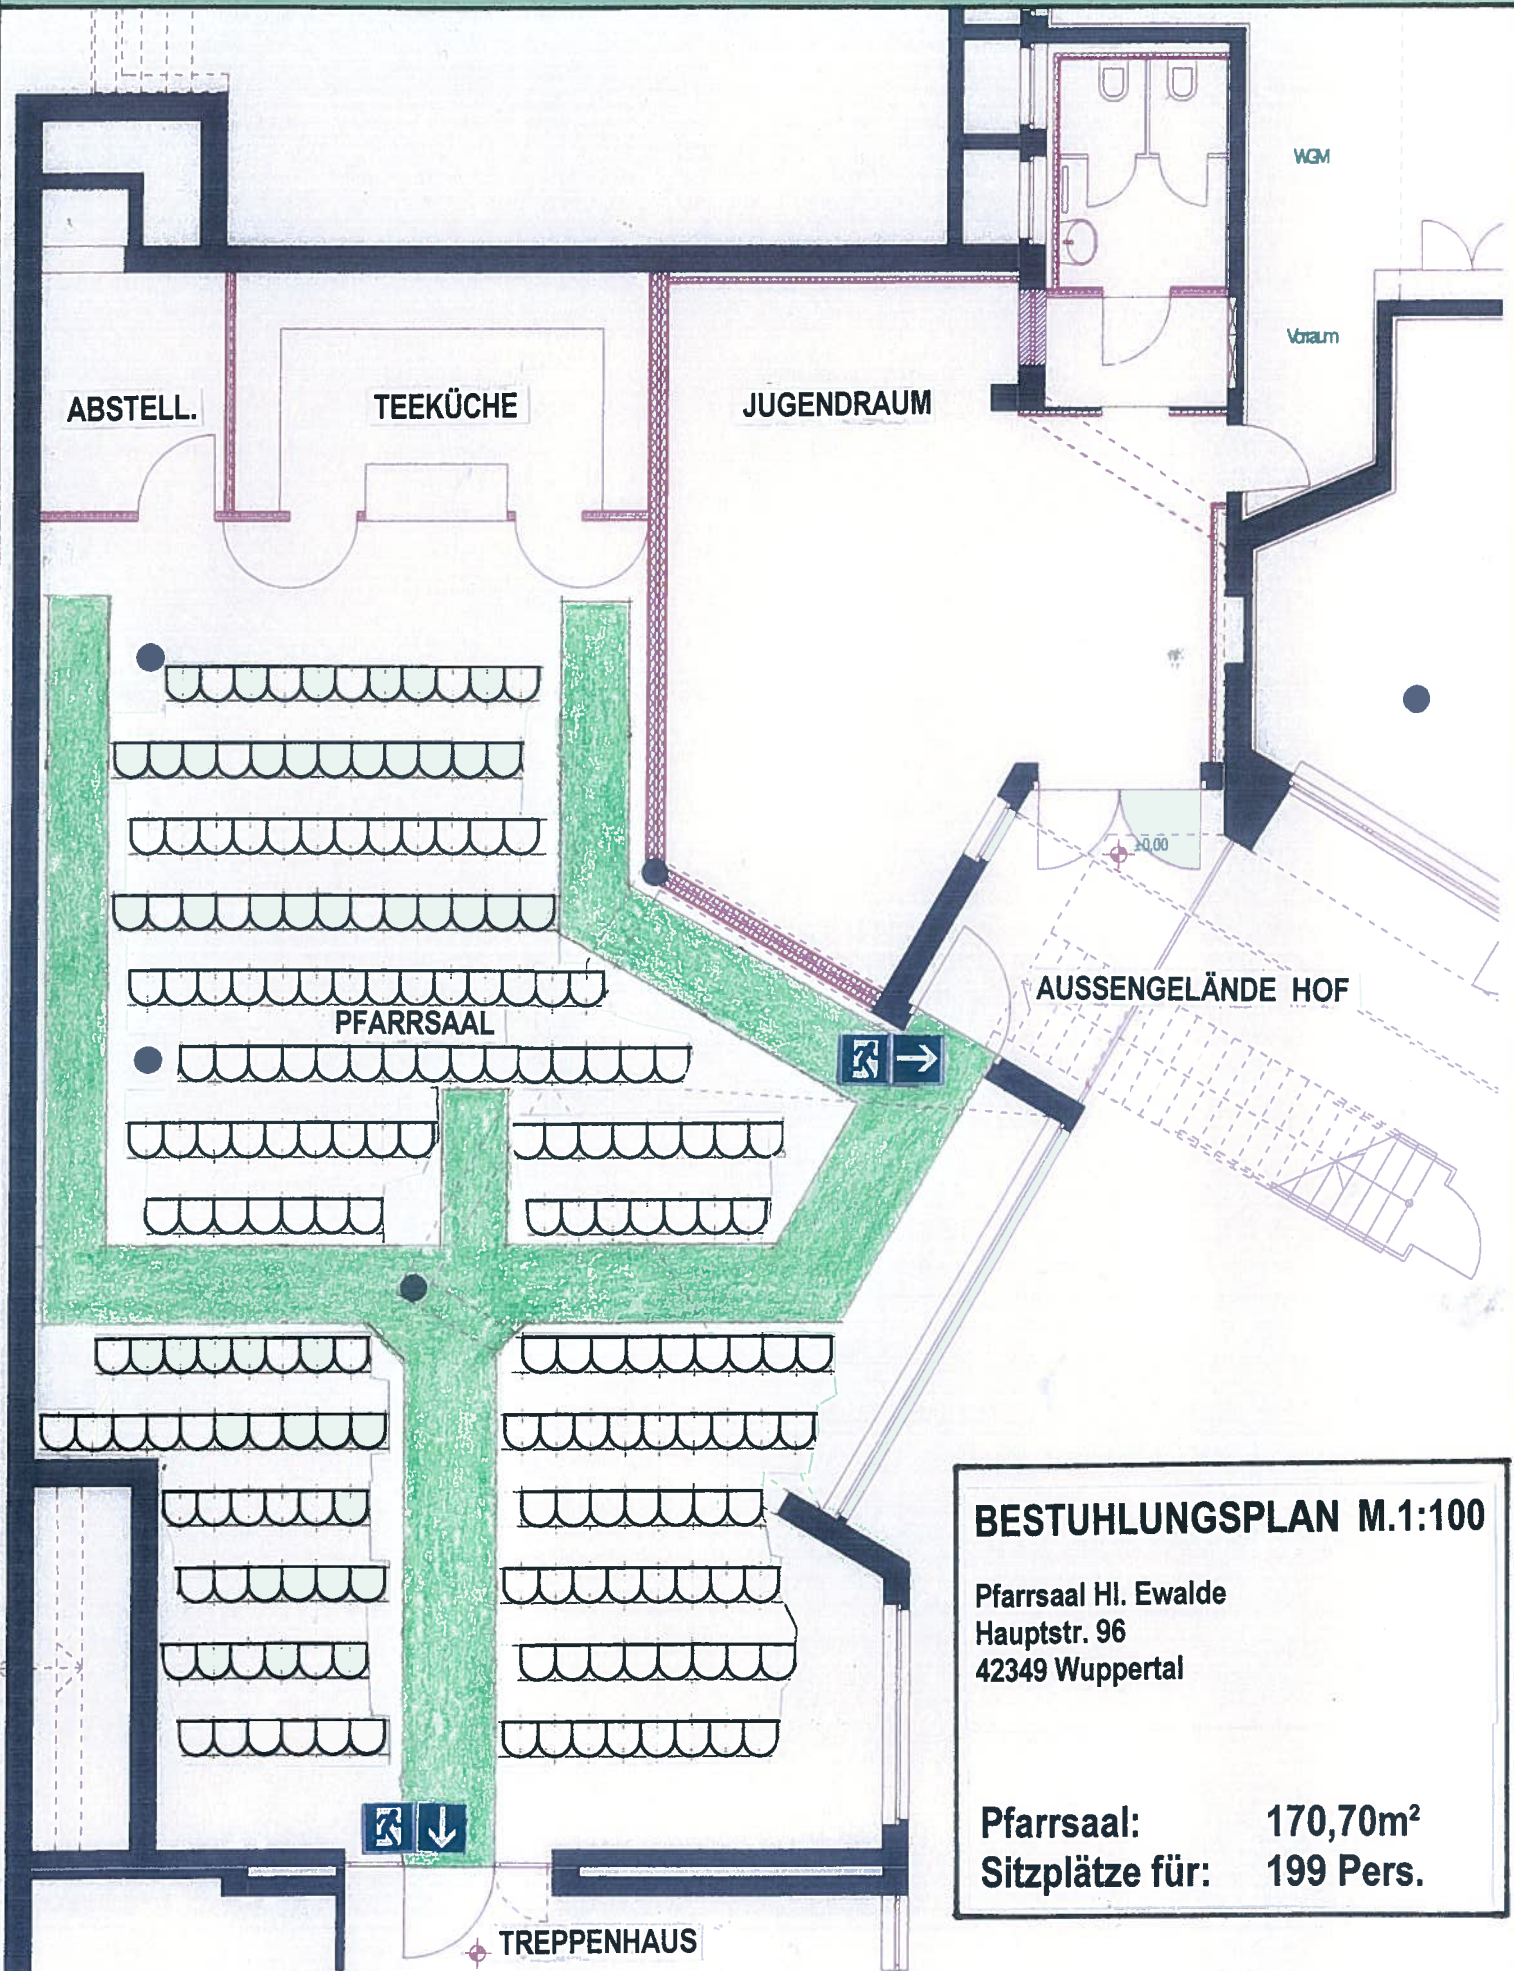

BESTUHLUNGSPLAN M.1:100

Pfarrsaal Hl. Ewalde
Hauptstr. 96
42349 Wuppertal

Pfarrsaal: 170,70m²
Sitzplätze für: 199 Pers.