


# BESTUHLUNGS- und RETTUNGSWEGEPLAN M. 1: 100

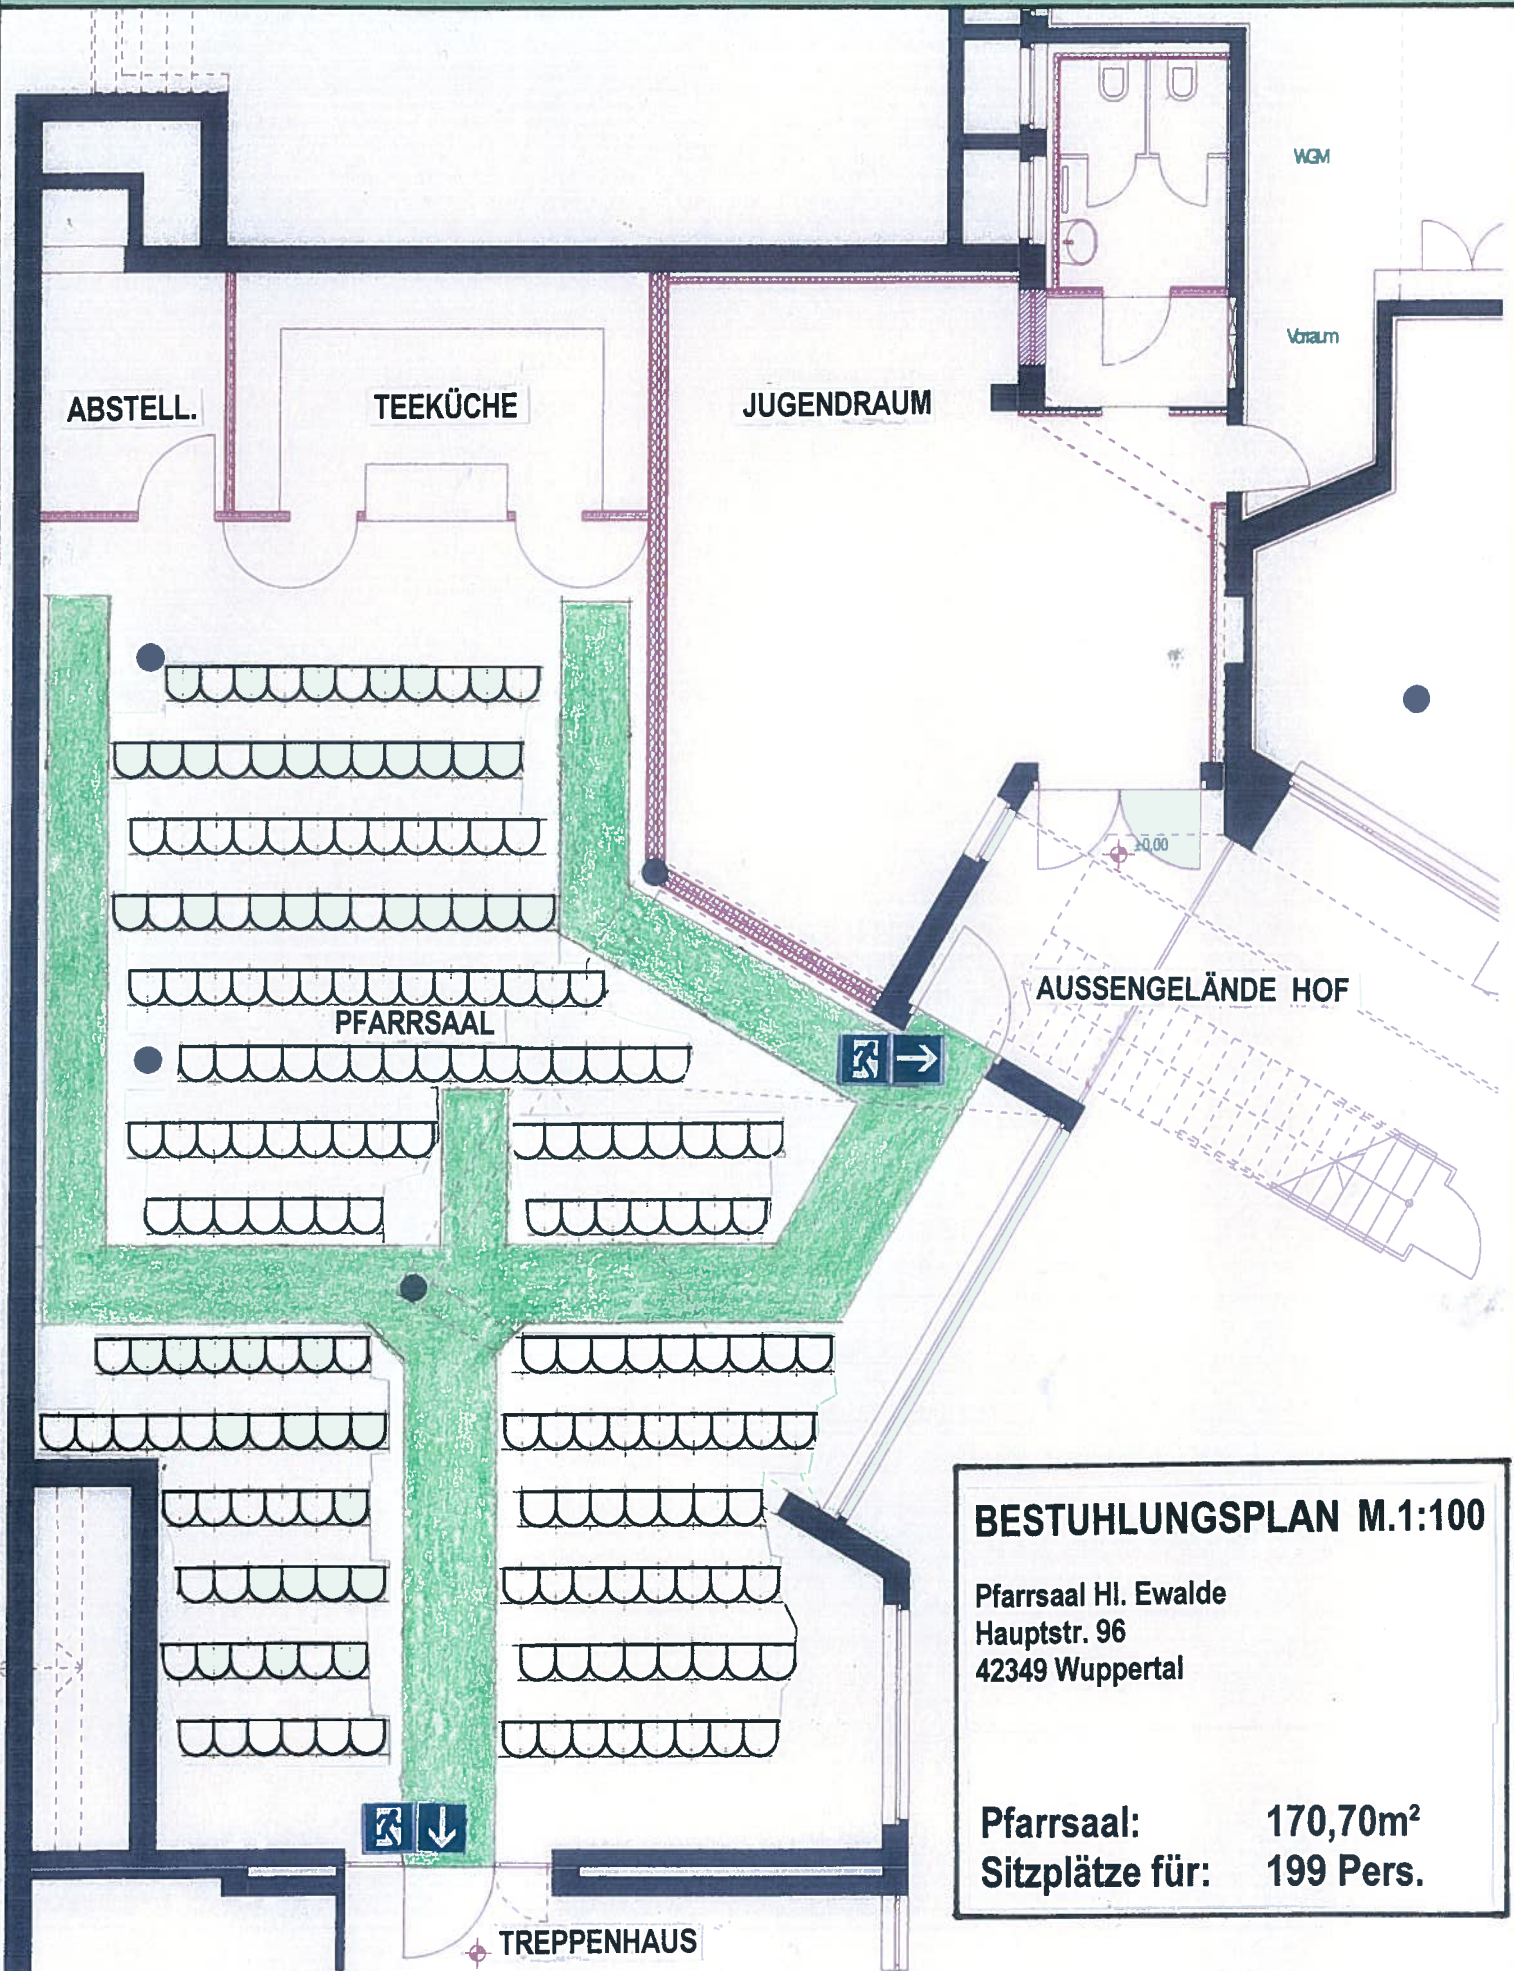

## BESTUHLUNGSPLAN M.1:100

Pfarrsaal Hl. Ewalde  
Hauptstr. 96  
42349 Wuppertal

Pfarrsaal: 170,70m<sup>2</sup>  
Sitzplätze für: 199 Pers.